
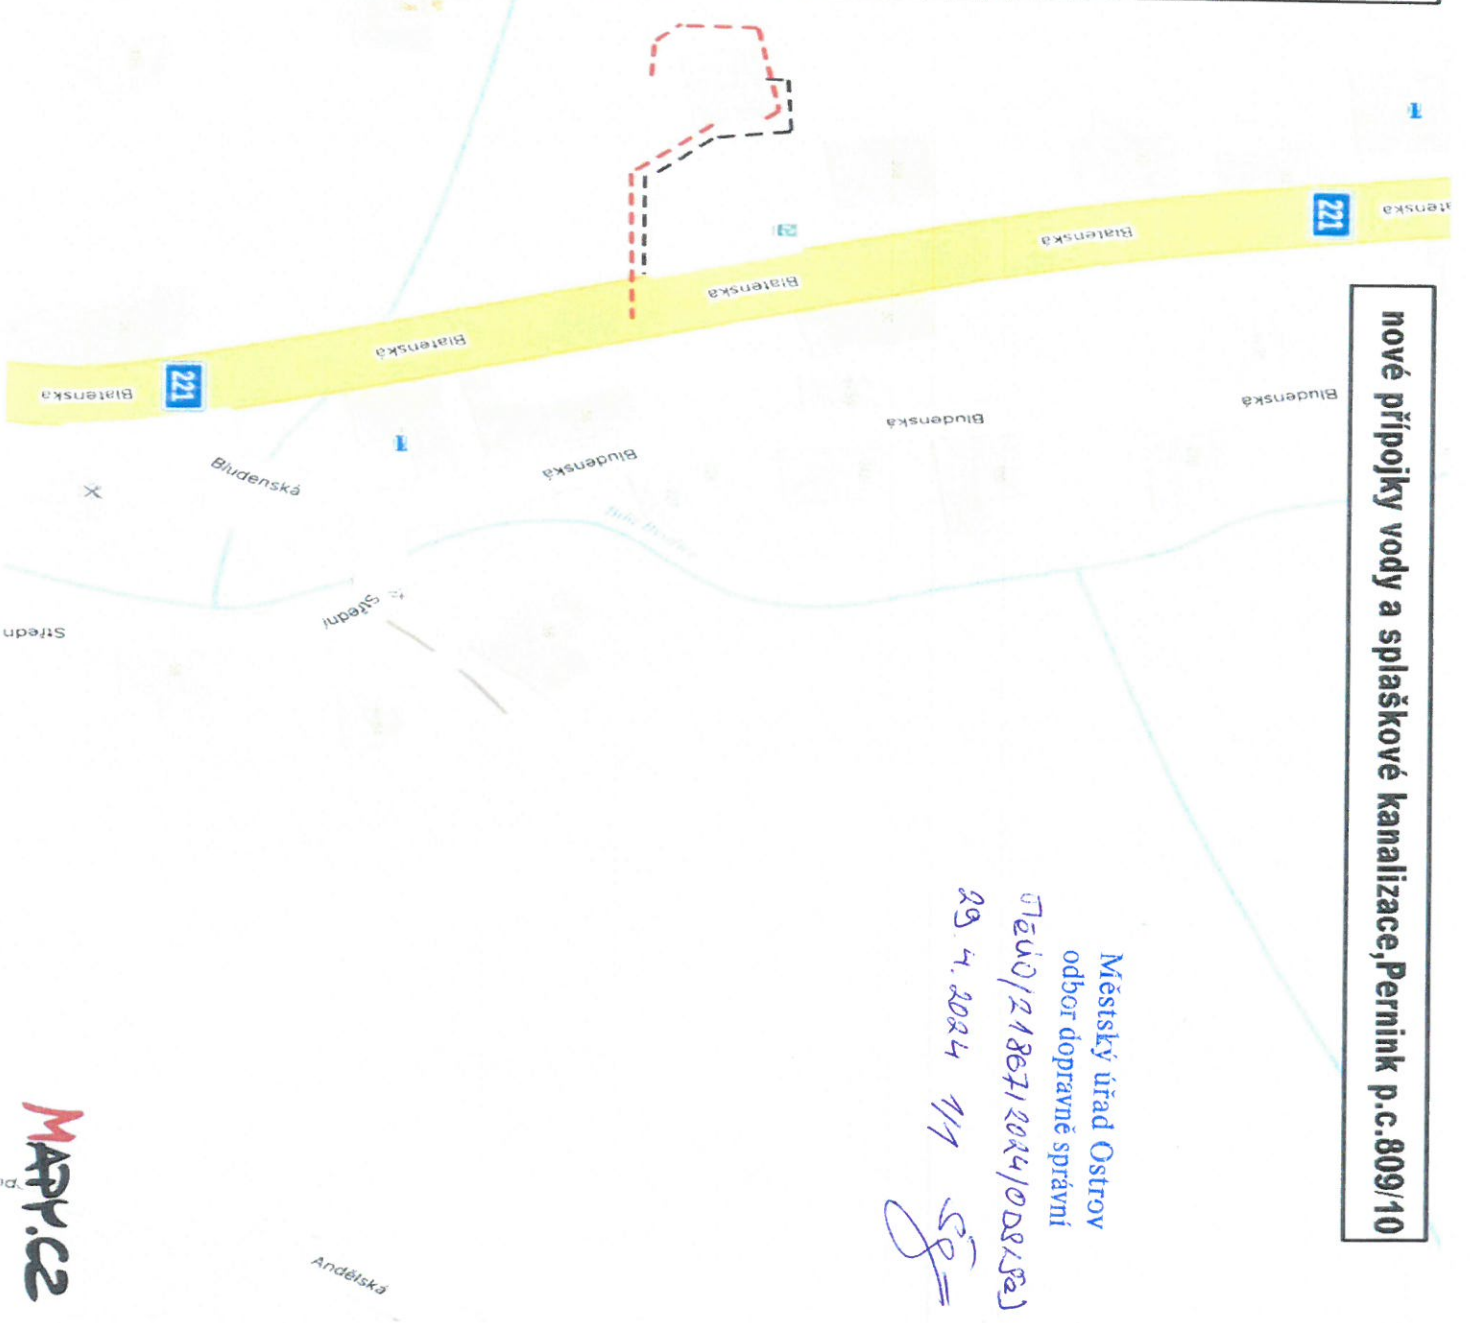


Překop po polovinách

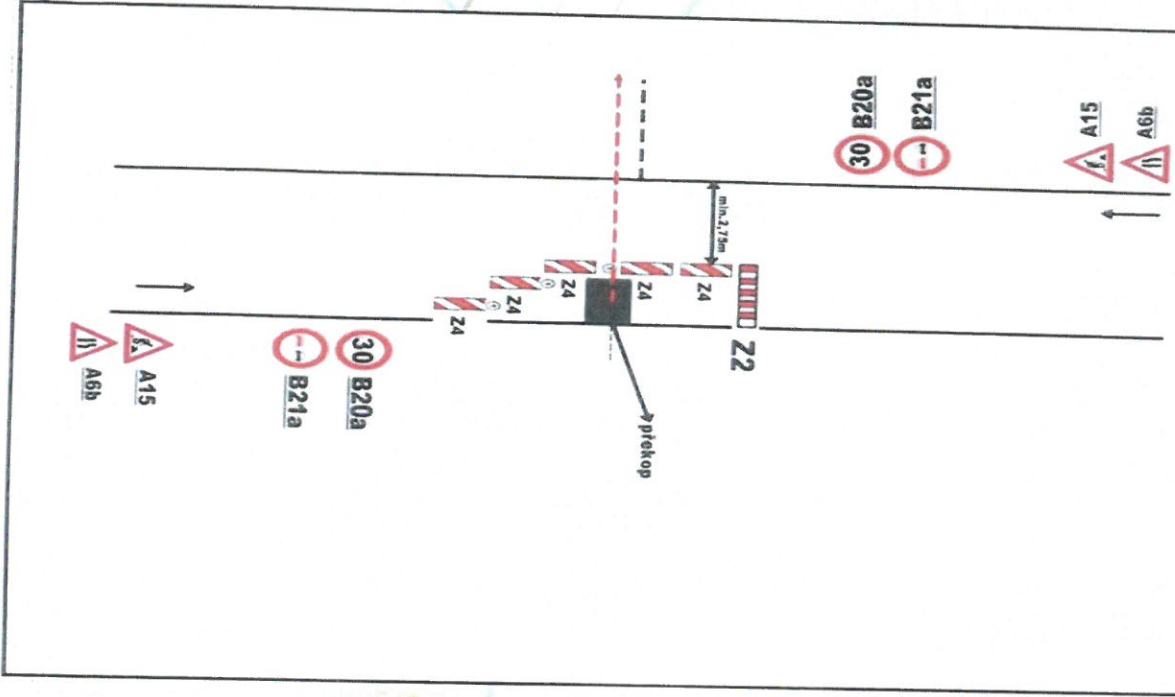

nové přípojky vody a splaškové kanalizace, Pernink p.c. 809/10

Městský úřad Ostrov
 odbor dopravné správy
 0760/218671/2024/028152
 29. 4. 2024 1/1
 SF