


LEGENDA

- | | |
|-------------------------|--|
| hranice řešeného území | systém zeleně |
| les | rozvojová osa polyfunkční |
| vodní tok, vodní plocha | rozvojová osa městského parteru |
| stromofadí | rozvojová osa přírodní |
| stabilní | rozvojová osa rekreační |
| nestabilní | zelená cesta |
| městská zeleně | rozvojový uzel |
| hlavní nestabilní | základní plocha na rozvojové ose (barva dle osy) |
| hlavní stabilní | základní plocha |
| vedlejší nestabilní | významná plocha zeleně |
| vedlejší stabilní | plocha zeleně na zelených cestách |
| | návrhová plocha zeleně (dle zpracovatele) |
| | zahradní kolonie |

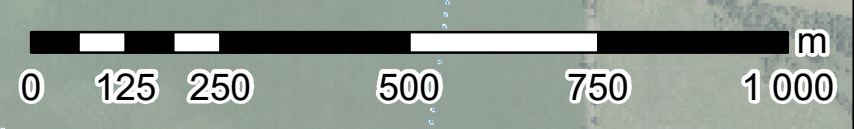

OSTROV
 Generel městské zeleně

VÝKRES SYSTÉM ZELENĚ

OBJEDNATEL Město Ostrov, Jáchymovská 1, 363 01 Ostrov

ZHOTOVITEL Ing. Pavel Šimek - Florart, Rybářská 401, 688 01 Uherský Brod

MĚŘÍTKO 1:10 000 DATUM listopad 2021